


BYT F

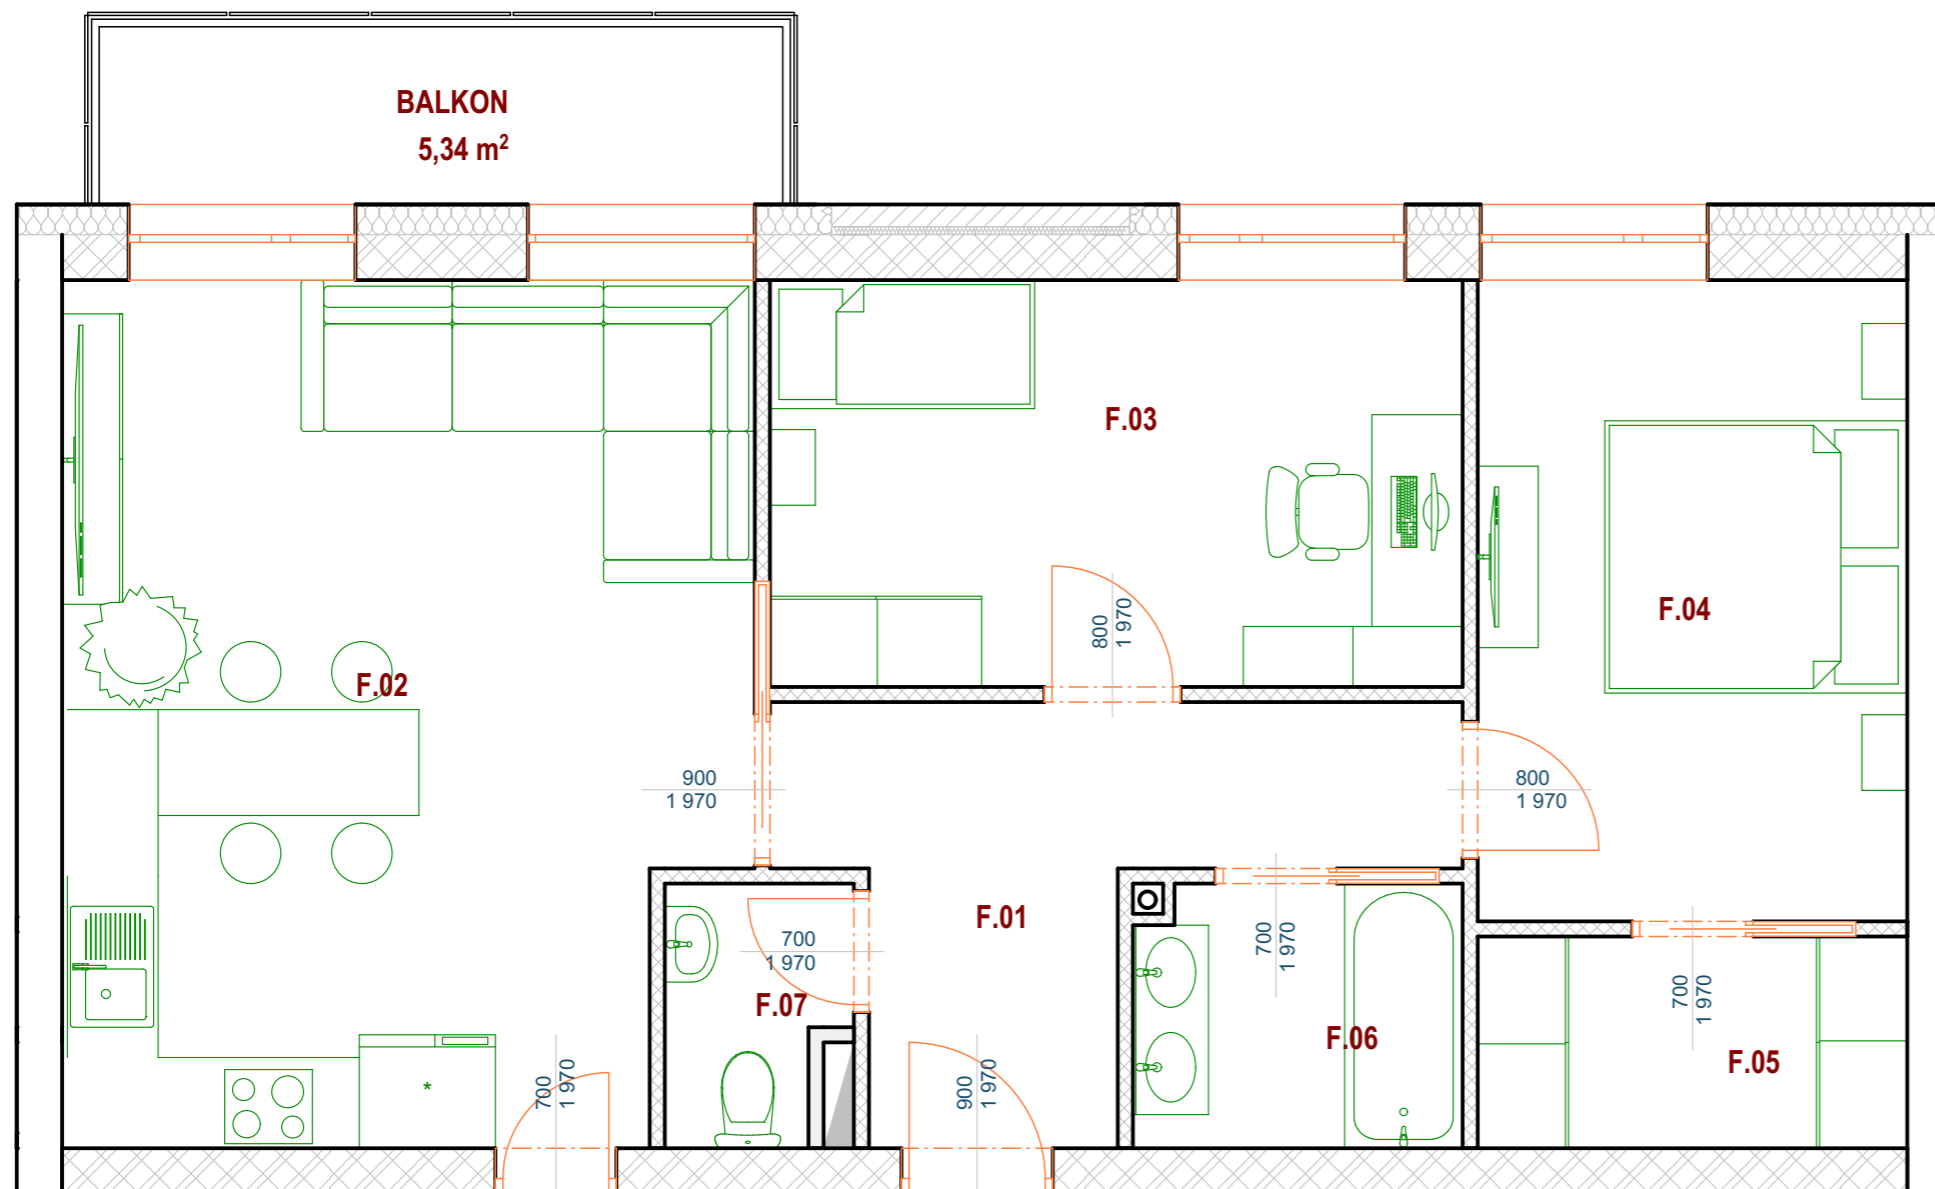

TABULKA MÍSTNOSTÍ - byt F

č.	Název místnosti	Plocha (m ²)
F.01	CHODBA	8,28
F.02	OBÝVACÍ POKOJ+KUCH. KOUT	25,16
F.03	POKOJ	12,32
F.04	LOŽNICE	12,04
F.05	ŠATNA	3,98
F.06	KOUPELNA	3,74
F.07	WC	1,95
F.08	TECHNICKÁ MÍSTNOST	3,80
		71,27 m²