


BYT G

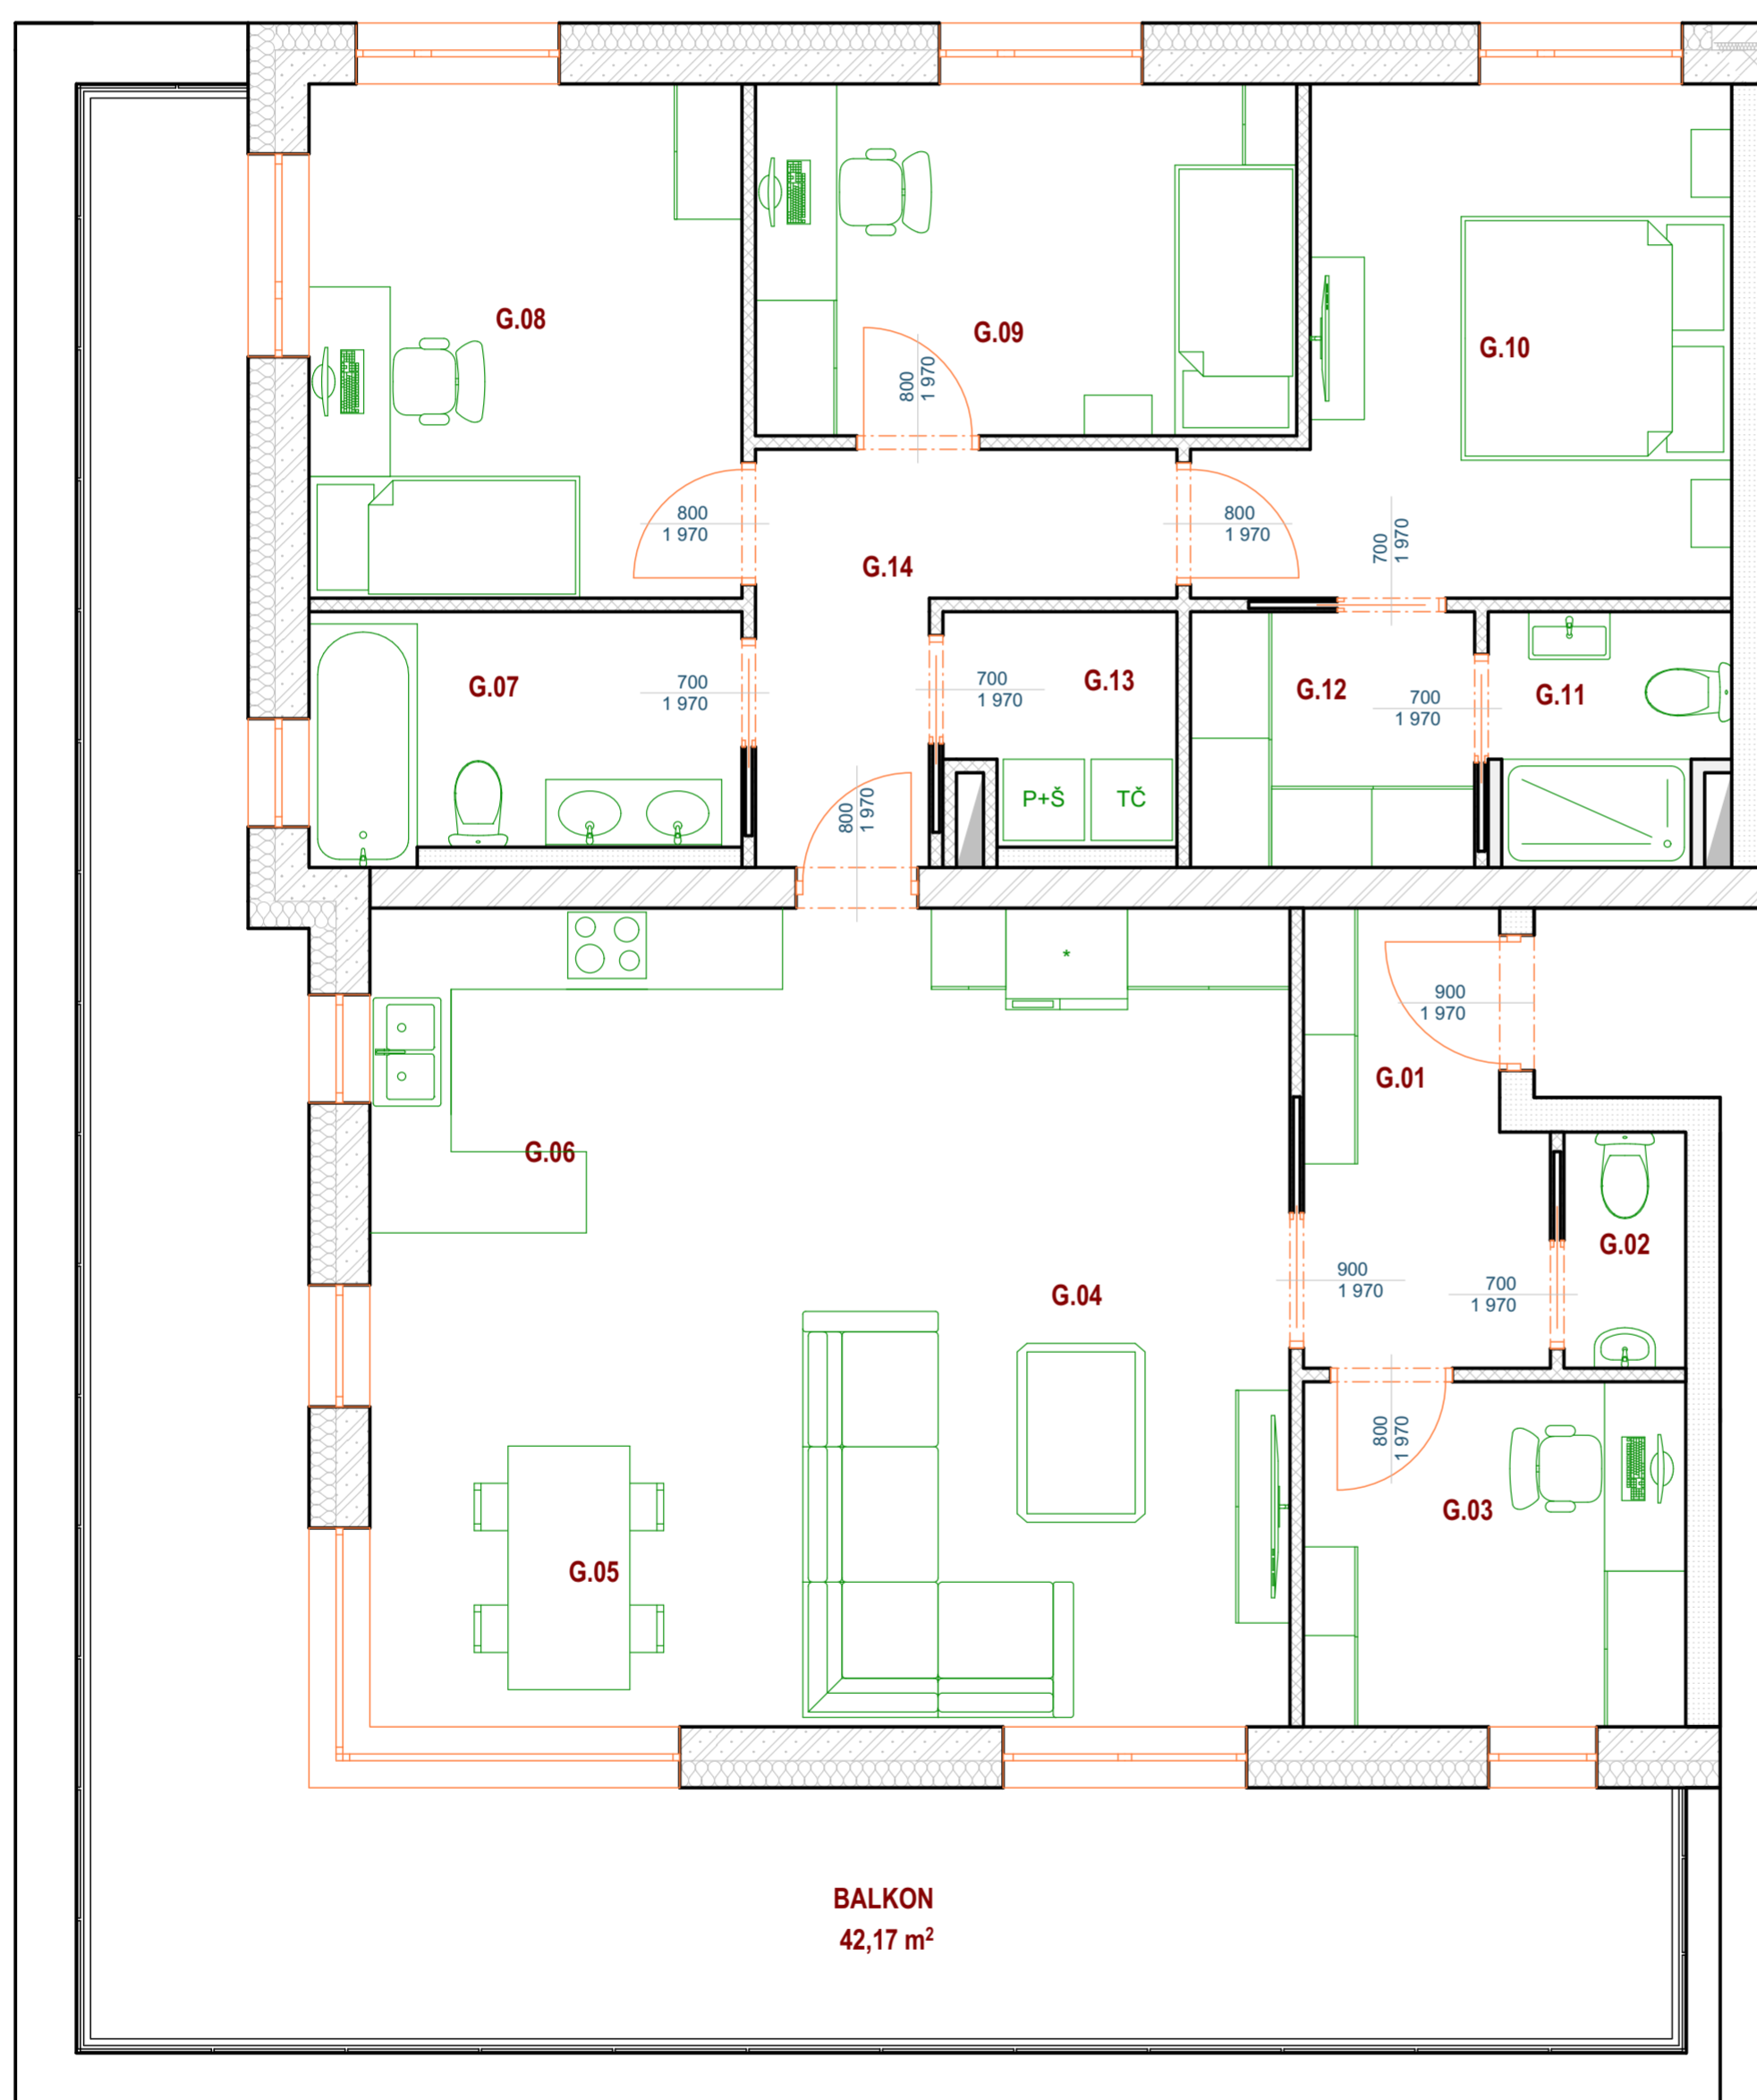

TABULKA MÍSTNOSTÍ - byt G		
č.	Název místnosti	Plocha (m2)
G.01	ZÁDVEŘÍ	5,58
G.02	WC	1,57
G.03	PRACOVNA	7,20
G.04	OBÝVACÍ POKOJ	22,08
G.05	JÍDELNA	7,45
G.06	KUCHYŇ	11,61
G.07	KOUPELNA	5,69
G.08	POKOJ	12,16
G.09	POKOJ	10,40
G.10	LOŽNICE	12,81
G.11	KOUPELNA	3,08
G.12	ŠATNA	3,97
G.13	TECHNICKÁ MÍSTNOST	2,75
G.14	CHODBA	5,98
		112,34 m²